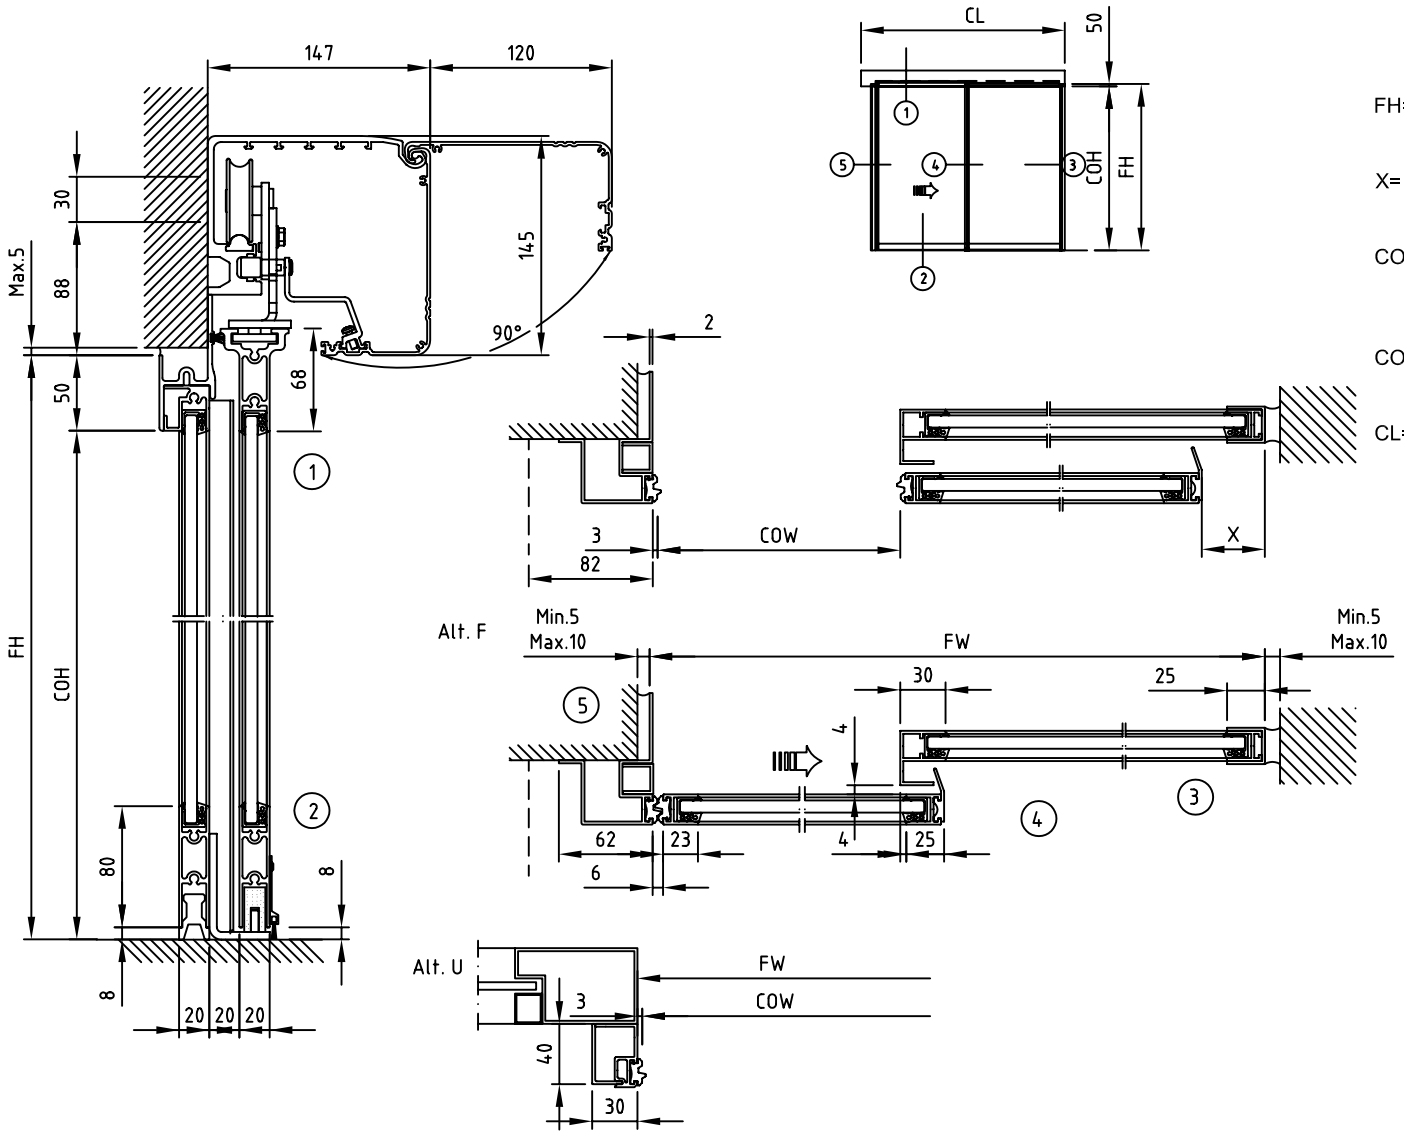

FW= Frame width
Min. 1800 / max. 3000
Alt. F FW=2COW+35+X
Alt. U FW=2COW+31+X

FH= Frame height
Min. 1950 / max. 3000

X= Distance to avoide finger trap (25 mm)

COW= Clear opening width
Alt. F COW=(FW-35-X)/2
Alt. U COW=(FW-35-X)/2+2

COH= Clear opening height
COH=FH-50

CL= Cover length

State when ordering
FW=.....mm
FH=.....mm
X=.....mm
COW=.....mm
COH=.....mm
☐ Cover
CL=.....mm

Profile option
☐ Alt. F (concrete/brick)
☐ Alt. U (aluminium/steel)

Surface treatment
☐ Silver anodized
Special anodized.....
RAL.....
Special powder coating.....
.....

Glass
☐ 8 mm laminated glass
☐ 10 mm laminated glass
☐ 12 mm laminated glass
☐ 8 mm tempered glass
☐ 10 mm tempered glass

Lock
☐ Floor lock Euro 1-way
☐ Floor lock Euro 2-way

Scale 1:5

Customer:	**EntreMatic ref:**	**Profile system** **EMPS with EMSL** **2 Panel wall mounted opening right**	ENTRE MATIC
Door id:	**Date:**		2 / 832998
Project No:	**Sign:**		